
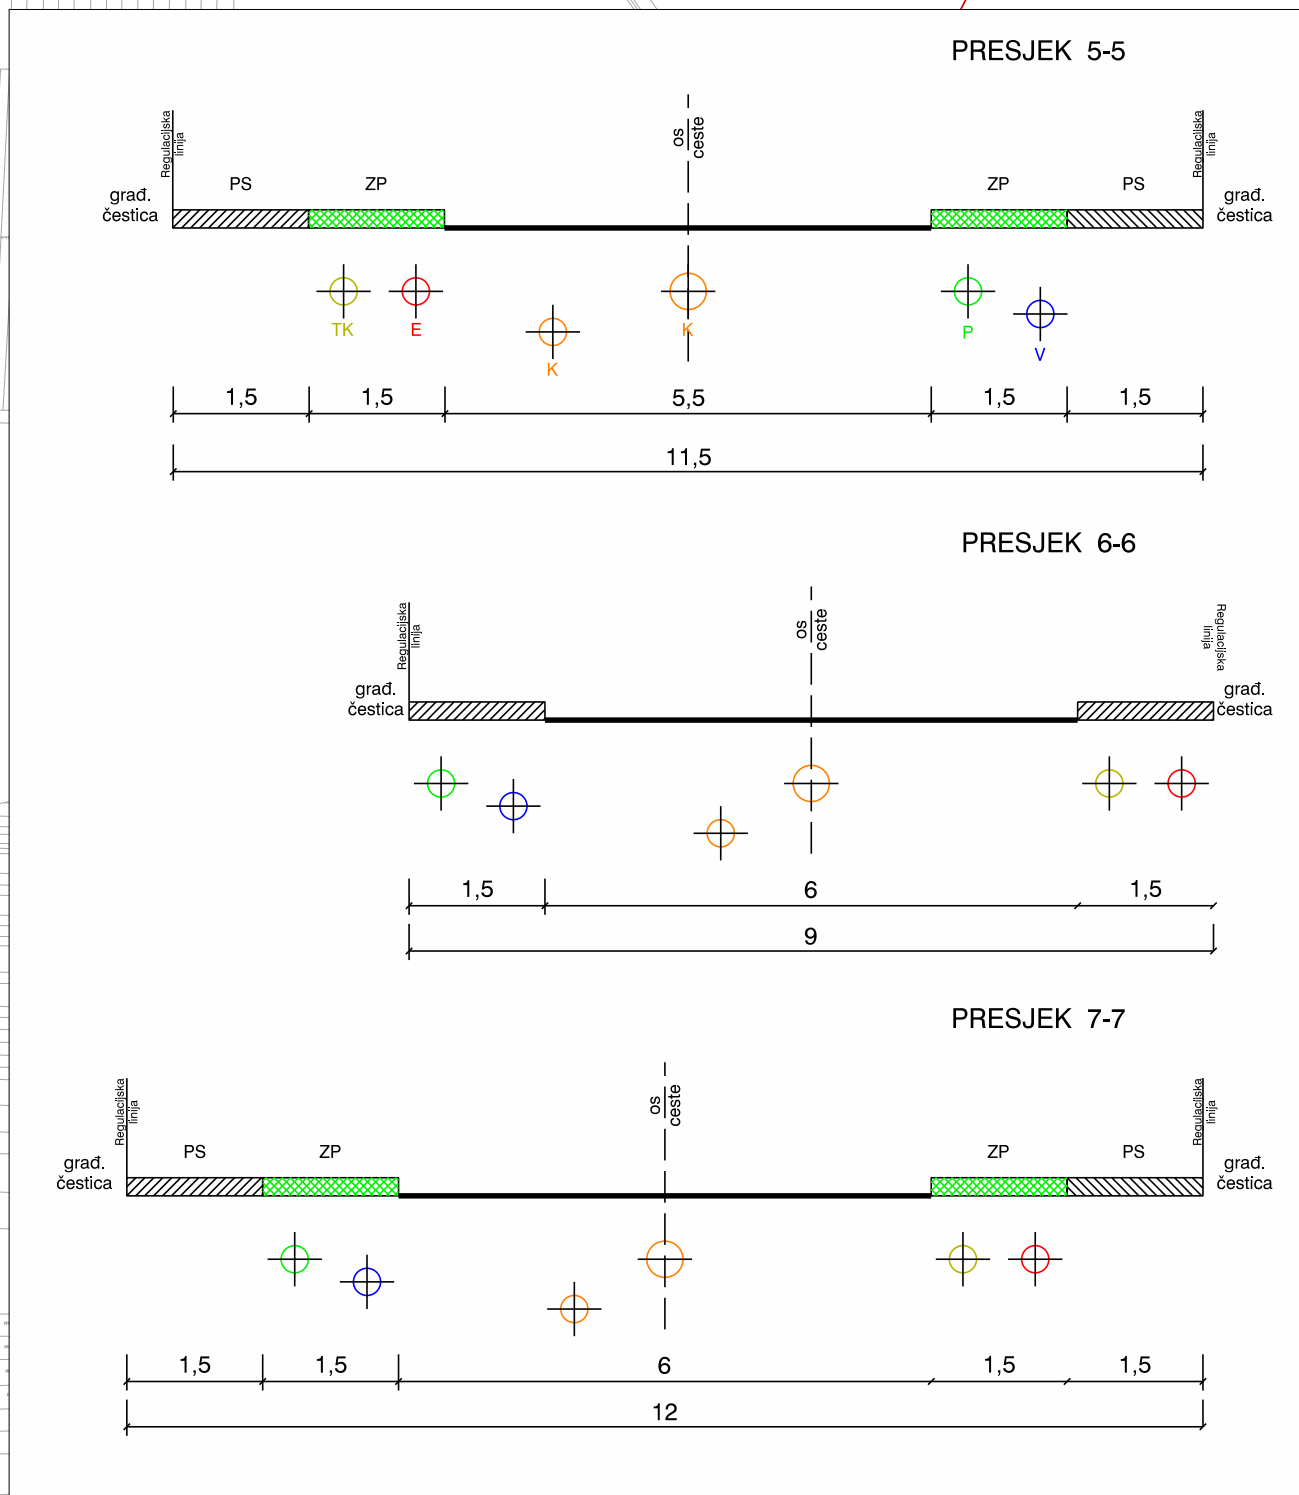
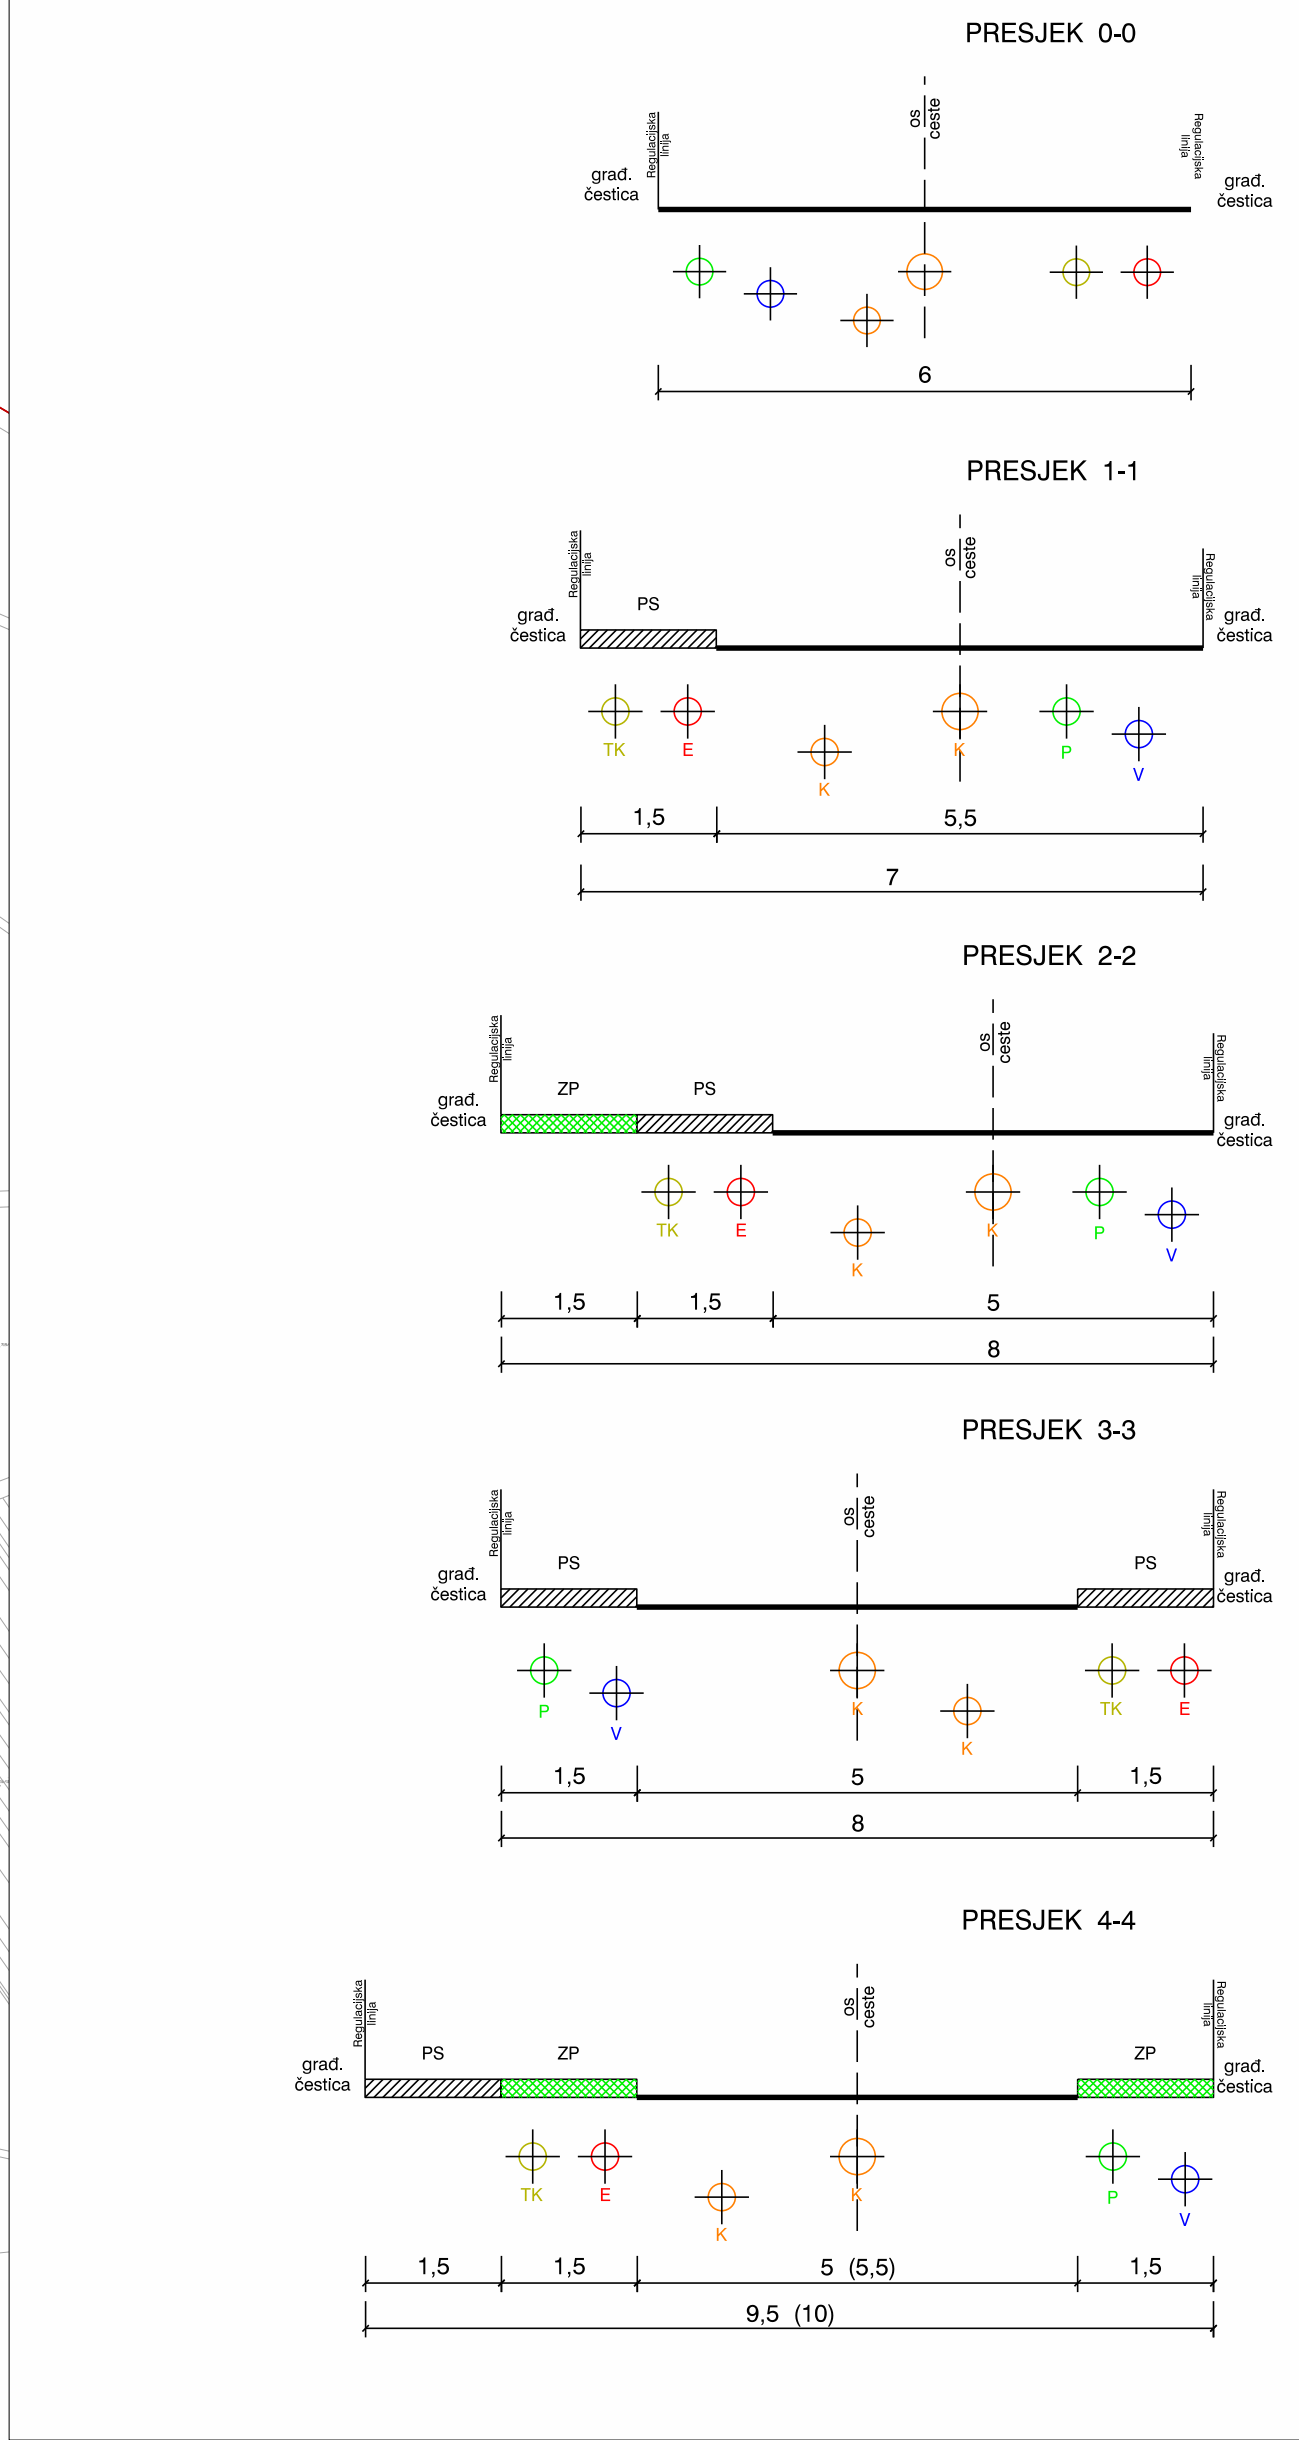


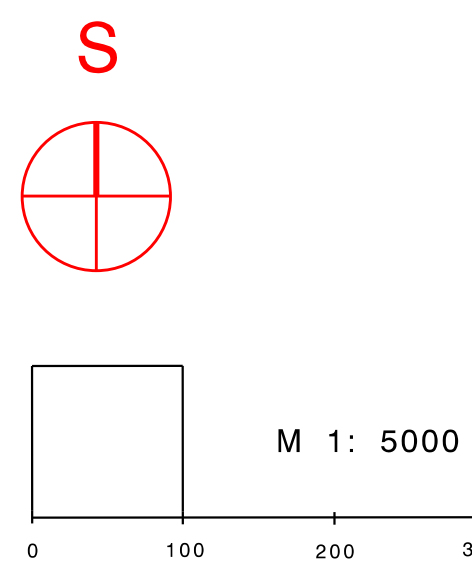

- Izgrađeno / neizgrađeno / neizgrađeno uređeno / uređeno / neuređeno
- SPORTSKO-REKREACIJSKA NAMJENA I JAVNE ZELENE PLOŠĆE
- SPORT I REKREACIJA
- R5 - rekreacija na vodi, R7 - rekreacija - lov, R8 - ostali rekreacijski sadržaji, R9 - rekreacija - ribolov
- GROBLJE
- Površine infrastrukturnih sustava
- OSTALE CESTE
- IZGRAĐENE STRUKTURE IZVAN GRAĐEVINSKOG PODRUČJA
- GRAĐEVINE NAMJENJENE POLJOPRIVREDNOJ PROIZVODNJI
- GRAĐEVINE NAMJENJENE GOSPODARENJU U LOVSTVU
- T5 - lovni turizam
- EKSPLOATACIJSKO POLJE
- E1 - kamen
- SPORTSKO - REKREACIJSKA IGRALIŠTA NA OTVORENOM
- T4 - izletnički turizam
- INFRASTRUKTURA - područje izgradnje energetske građevine (≤10 MW)
- ZATEČENA IZGRADNJA
- Površine s posebnim uvjetima korištenja:
- ZNACAJNI KOMPLESI
- K1 - Značajni kompleks "Arboretum Opeka"
- K2 - Značajni kompleks "Banski dvor"
- INFORMATIVNO:
- SPOMENIK PARKOVNE ARHITEKTURE (Prema Rješenju)
- zaštićeno temeljem Zakona o zaštiti prirode: Arboretum Opeka i Banski dvor

PROSTORNI PLAN UREĐENJA OPĆINE VINICA

- II Izmjene i dopune -

4a. GRAĐEVINSKO PODRUČJE NASELJA DONJE VRATNO, VINICA, MARČAN I GORNJE LADANJE

GRANICA NASELJA

GRANICA GRAĐEVINSKOG PODRUČJA NASELJA

GRANICA IZDOJENOG GRAĐEVINSKOG PODRUČJA IZVAN NASELJA

OBUHVAĆ OBVEZNE IZRADE URBANISTIČNOG PLANA UREĐENJA (UPU)

UVJETI PROVEDBE ZAHVATA (UPZ) U PROSTORU S DETALJNOŠĆU PROPISANOM ZA UPU

AMBIJENTALNO VRJEDNO PODRUČJE

REZERVIRANE NAMJENE

Izgrađeno / neizgrađeno / neizgrađeno uređeno / uređeno / neuređeno

Mješovita namjena:

- PRETEŽITO STAMBENA

- POVRREMENO STANOVANJE (vikend i hobi izgradnja)

- PRETEŽITO POLJOPRIVREDNO GOSPODARSTVO

Javna i društvena namjena:

- CENTRALNI SADRŽAJI (DS - školska namjena)

Gospodarska namjena:

- PROIZVODNA

I1 - pretežito industrijska, I2 - pretežito zanatska - malo i srednje poduzetništvo, I3 - gospodarski sklop - farme peradi

- POSLOVNA

K1 - pretežito uslužna - benzinska stanica, K2 - pretežito trgovačka (s pratećim ugostiteljskim sadržajima), K3 - komunalno servisa - reklažna dvorišta (u funkciji gospodarenja otpadom: OK-komunalni otpad, OG-građevni otpad)

VARAŽDINSKA ŽUPANIJA OPĆINA VINICA	
Naziv prostornog plana:	PROSTORNI PLAN UREĐENJA OPĆINE - II IZMJENE I DOPUNE -
Naziv kartografskog prikaza:	GRAĐEVINSKO PODRUČJE NASELJA DONJE VRATNO, VINICA, MARČAN I GORNJE LADANJE
Broj kartografskog prikaza:	4a.
Mjerilo kartografskog prikaza:	1 : 5,000
Odluka predstavničkog tijela o izradi plana:	Odluka predstavničkog tijela o donošenju plana: "Službeni vjesnik Varaždinske županije" br. 53/2020, 31/2019.
Javna rasprava (datum objave):	Javni uvid odbran: od 10.12.2019. do 20.12.2019.
Vrednovani list br.16650 od 25.11.2018.	Vrednovani list br.16650 od 25.11.2018.
www.mgju.hr, www.vinica.hr	www.mgju.hr, www.vinica.hr
Površina područja javne rasprave (datum objave):	Površina područja javne rasprave (datum objave):
Vrednovani list br.20207 od 24.05.2020.	Vrednovani list br.20207 od 24.05.2020.
www.mgju.hr, www.vinica.hr	www.mgju.hr, www.vinica.hr
Pisani tijela odgovornog za provođenje javne rasprave, poročene javne rasprave i poročne poročene javne rasprave:	Pisani tijela odgovornog za provođenje javne rasprave, poročene javne rasprave i poročne poročene javne rasprave:
Marijan Kostanjevac	Marijan Kostanjevac
(ime, prezime i potpis)	(ime, prezime i potpis)
Prema čl. 107. st. 4. Zakona o prostornom uređenju ("Narodne novine" br.153/13, 65/17, 114/18, 39/19 i 98/19) ne prikazuje se ništa od Zavoda za prostorno uređenje Varaždinske županije jer je Zavod izrađivač II ID PPUO	
Pravna osoba/tijelo koje je izradilo plan:	ZAVOD ZA PROSTORNO UREĐENJE VARAŽDINSKE ŽUPANIJE
Pisani pravni osobe/tijela koje je izradilo plan:	
Odgovorna osoba:	Tanja Martinec, dipl.inž.arh.
(ime, prezime i potpis)	(ime, prezime i potpis)
Odgovorni voditelj:	Dubravka Komes, dipl.inž.arh.
Stručni tim u izradi plana:	Tanja Martinec, dipl.inž.arh. Dubravka Komes, dipl.inž.arh. Marta Sipak, dipl.inž.arh. Tijana Vučković, dipl.inž.arh. Josip Bačan, inž.agr.
Pisani predstavničkog tijela:	Predsjednik predstavničkog tijela: Marijan Mihalčić
(ime, prezime i potpis)	(ime, prezime i potpis)
Izjava o ovom prostornom planu s izvornikom	Pisani nadležnog tijela:
Srjezana Kovačić / Biserka Jakopanc / Dora Balent	
(ime, prezime i potpis)	